


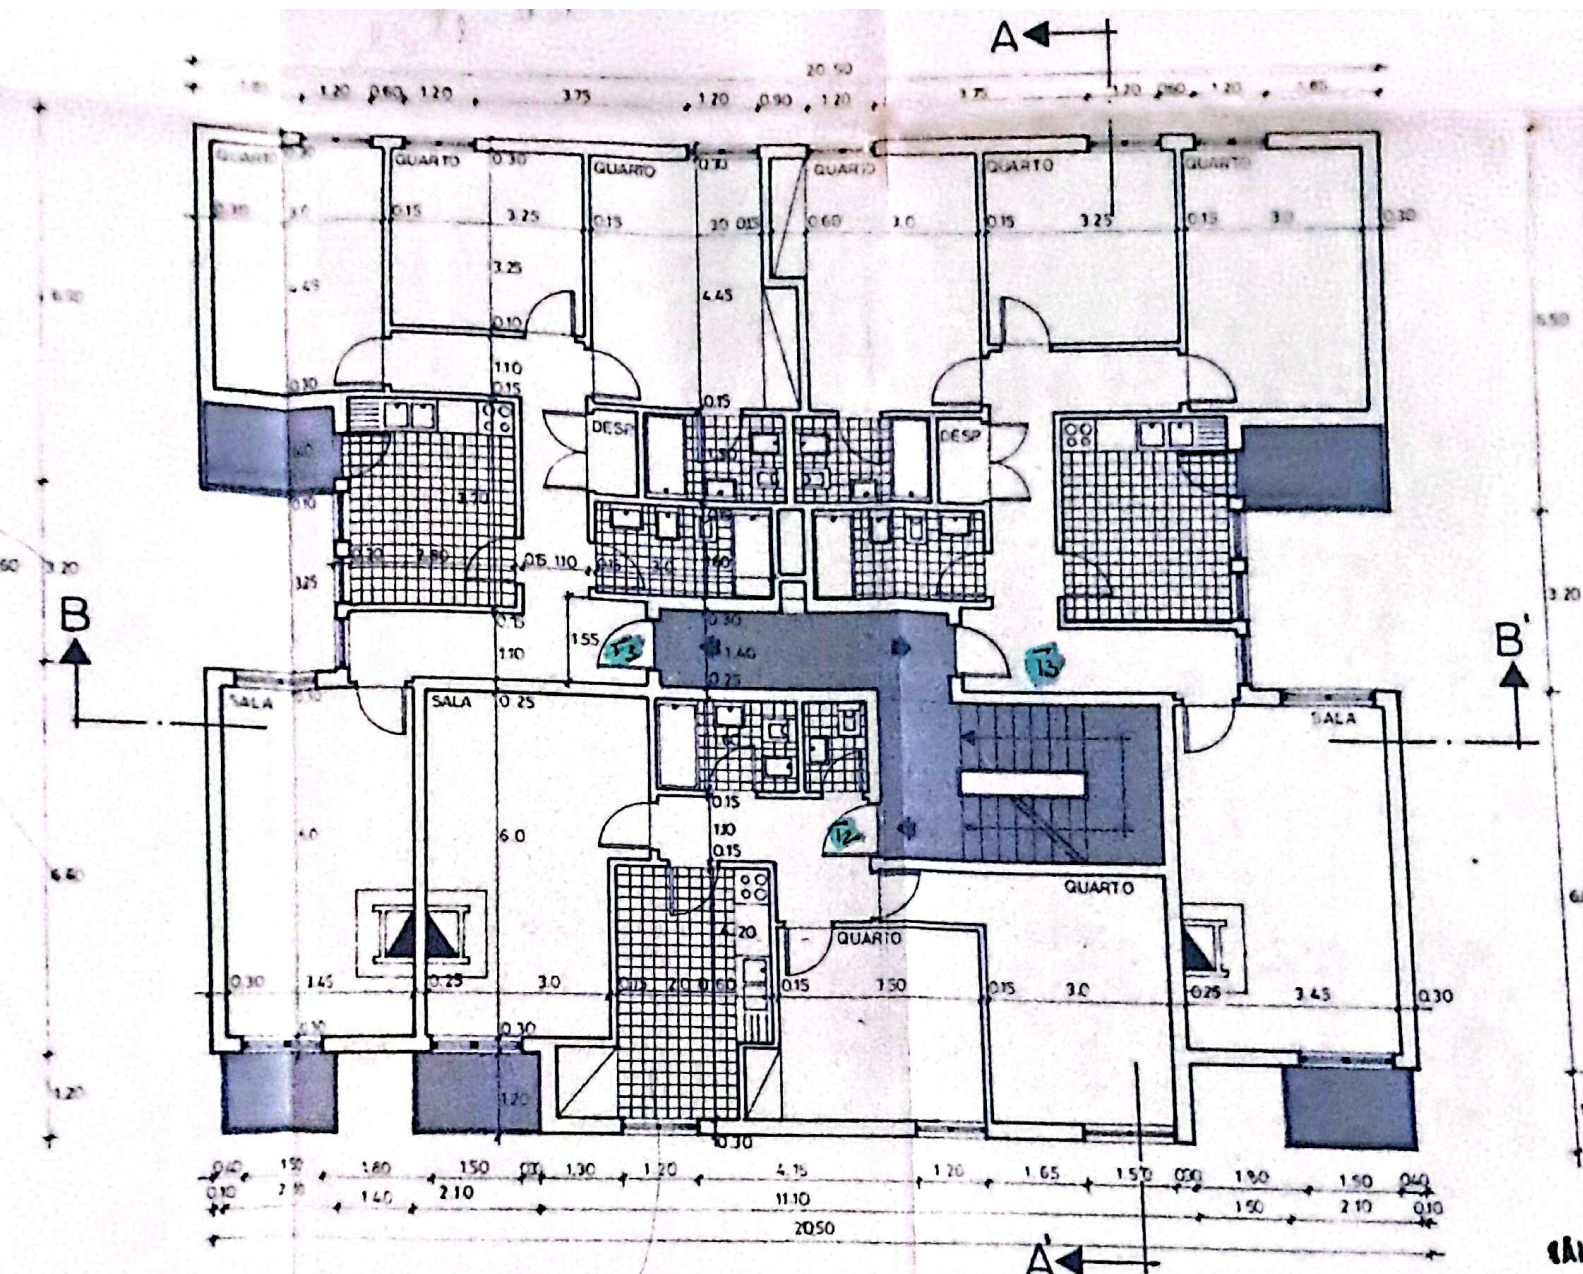

PLANTA DOS ANDARES

2. Andar?

REQUERENTE:

CONSTRUÇÕES ERMENDINO, LDA


LOCAL - ALCANENA

TEC RESPONSÁVEL Nº 169

PLANTAS

COORDENADOR DO PROJECTO GERAL


Arq. Jorge M. Vieira Cardoso

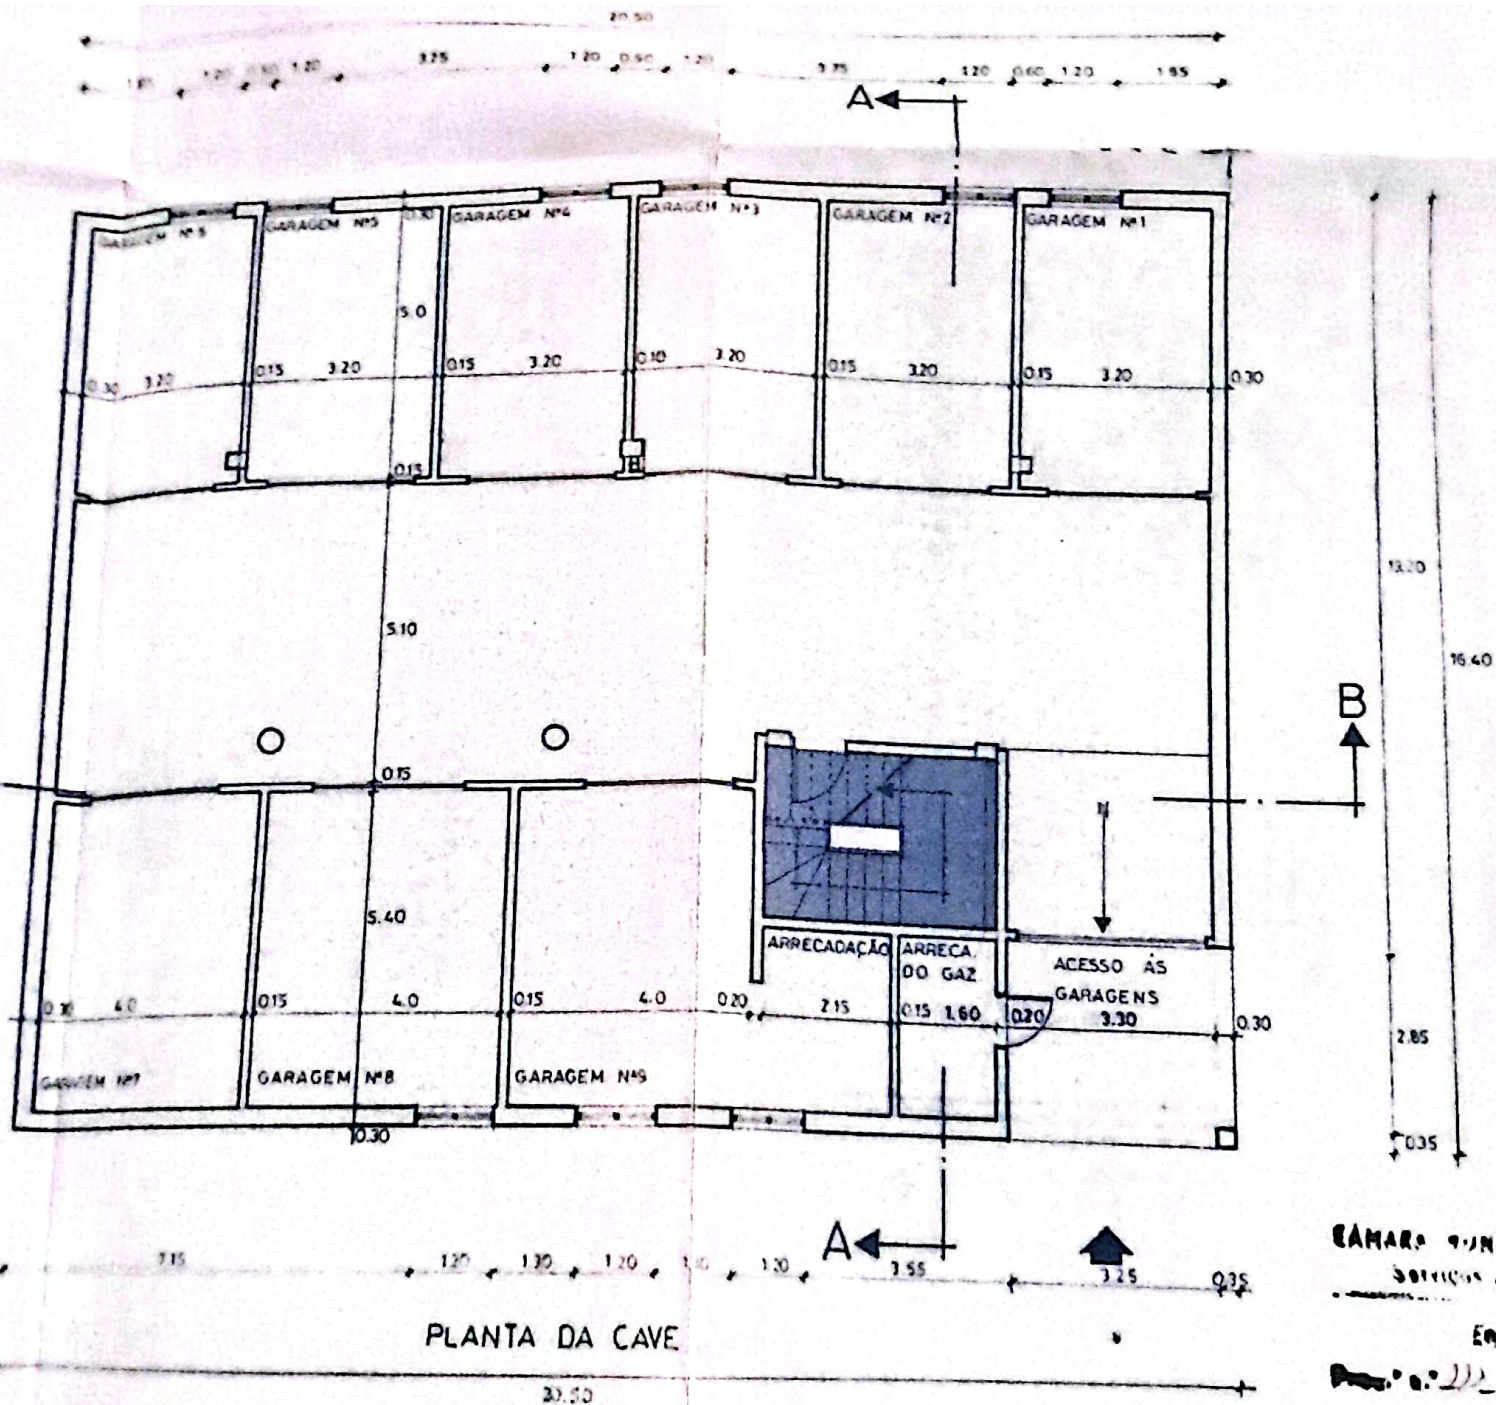

PLANTA DA CAVE

REQUERENTE	CONSTRUÇÕES ERMENDINO, LDA.	ABRIL de 1990
LOCAL - ALCANENA	TEC. RESPONSÁVEL Nº 163	esc.
PLANTAS		1/100

PLANTA DO SOTÃO

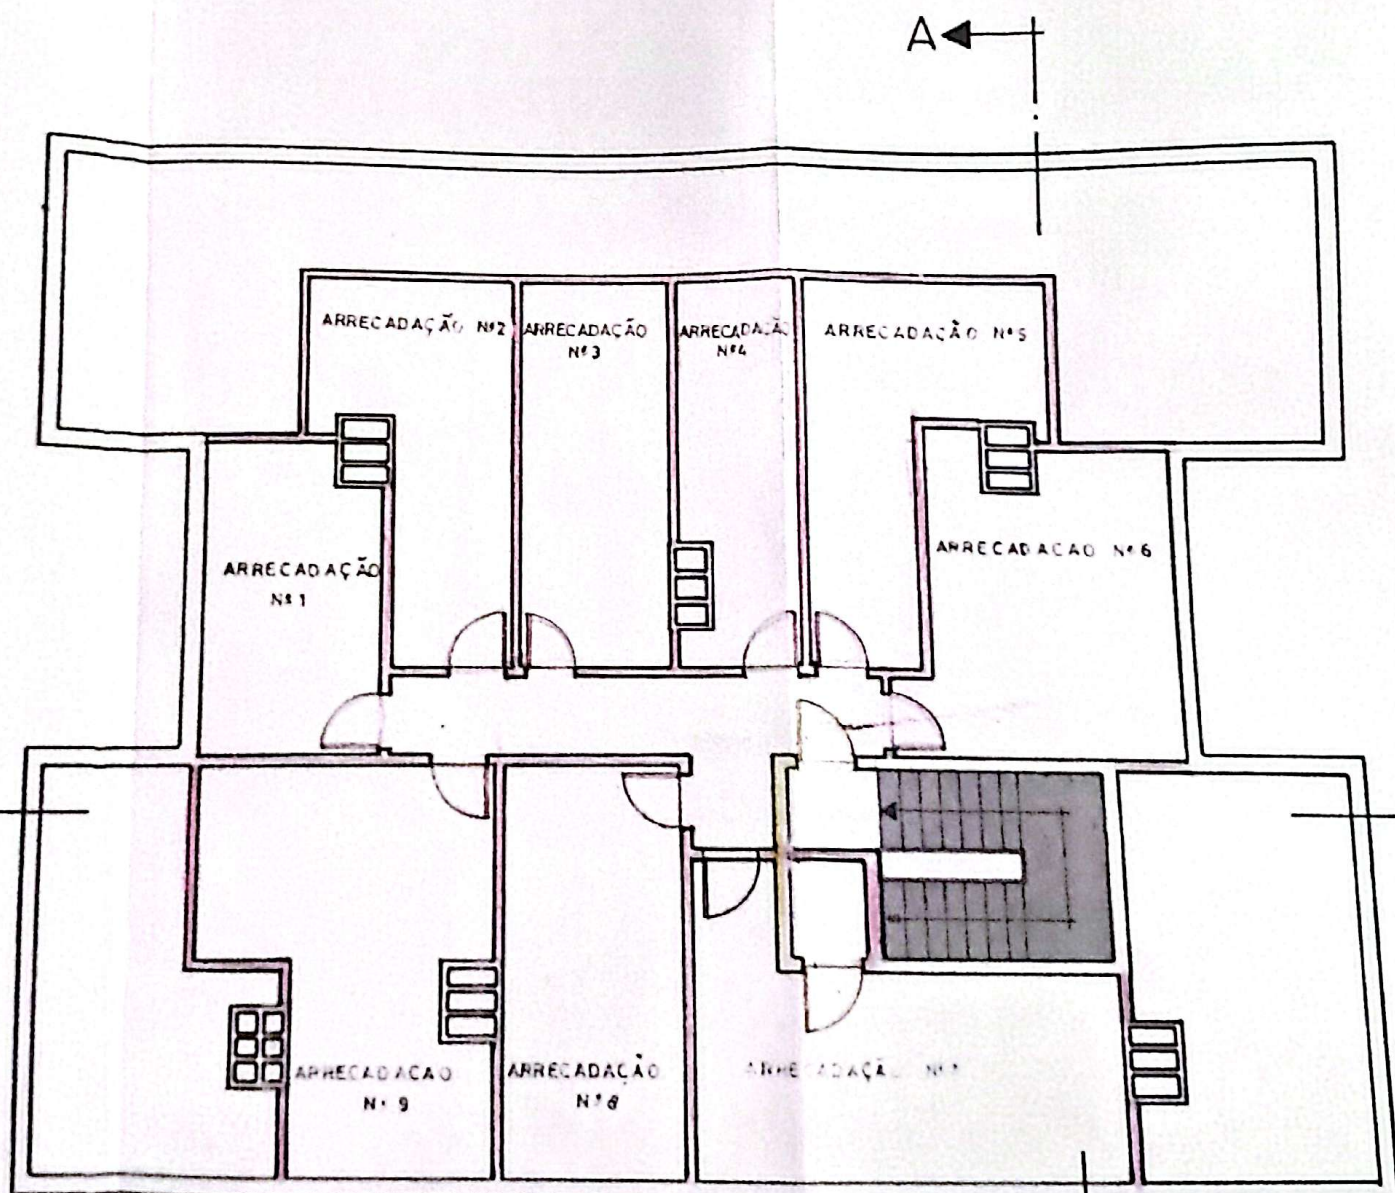

COMPROVADOS NO
IMOBILIÁRIO